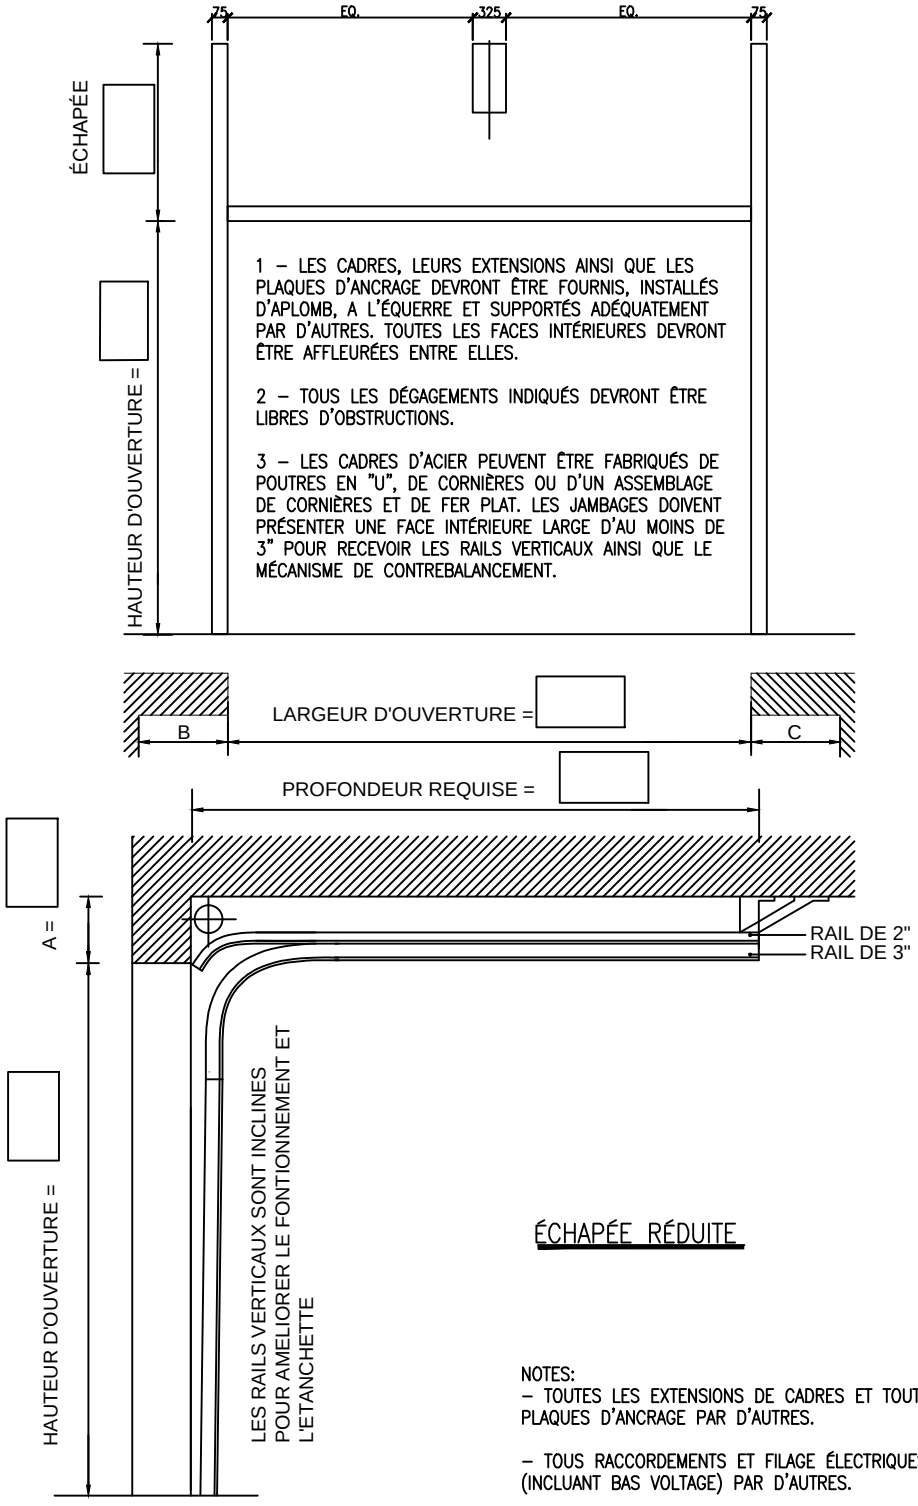

ÉCHAPÉE RÉDUITE

NOTES:
– TOUTES LES EXTENSIONS DE CADRES ET TOUTES LES PLAQUES D'ANCRAGE PAR D'AUTRES.

– TOUS RACCORDEMENTS ET FILAGE ÉLECTRIQUES (INCLUANT BAS VOLTAGE) PAR D'AUTRES.

MODELE	QTE.	Nb. de PORTE	ESPACE LIBRE A	B	C	PROFON-DEUR	SECTION VITRE	VITRAGE
BREAK FREE 400								

APPROUVE POUR LA FABRICATION PAR:
Nom:.....
Signature:.....
Date:.....

THERMOSTOP INC.
3775 BOULEVARD LOSCH, ST-HUBERT, QUÉBEC J3Y 5T7

NOM DU PROJET :
DISTRIBUTEUR :
ENTREPRENEUR :
ARCHITECT :

DATE	DESSINE PAR	VERIFIE PAR	No. CONTRACT	No. DESSIN
//	P.B.			1/2